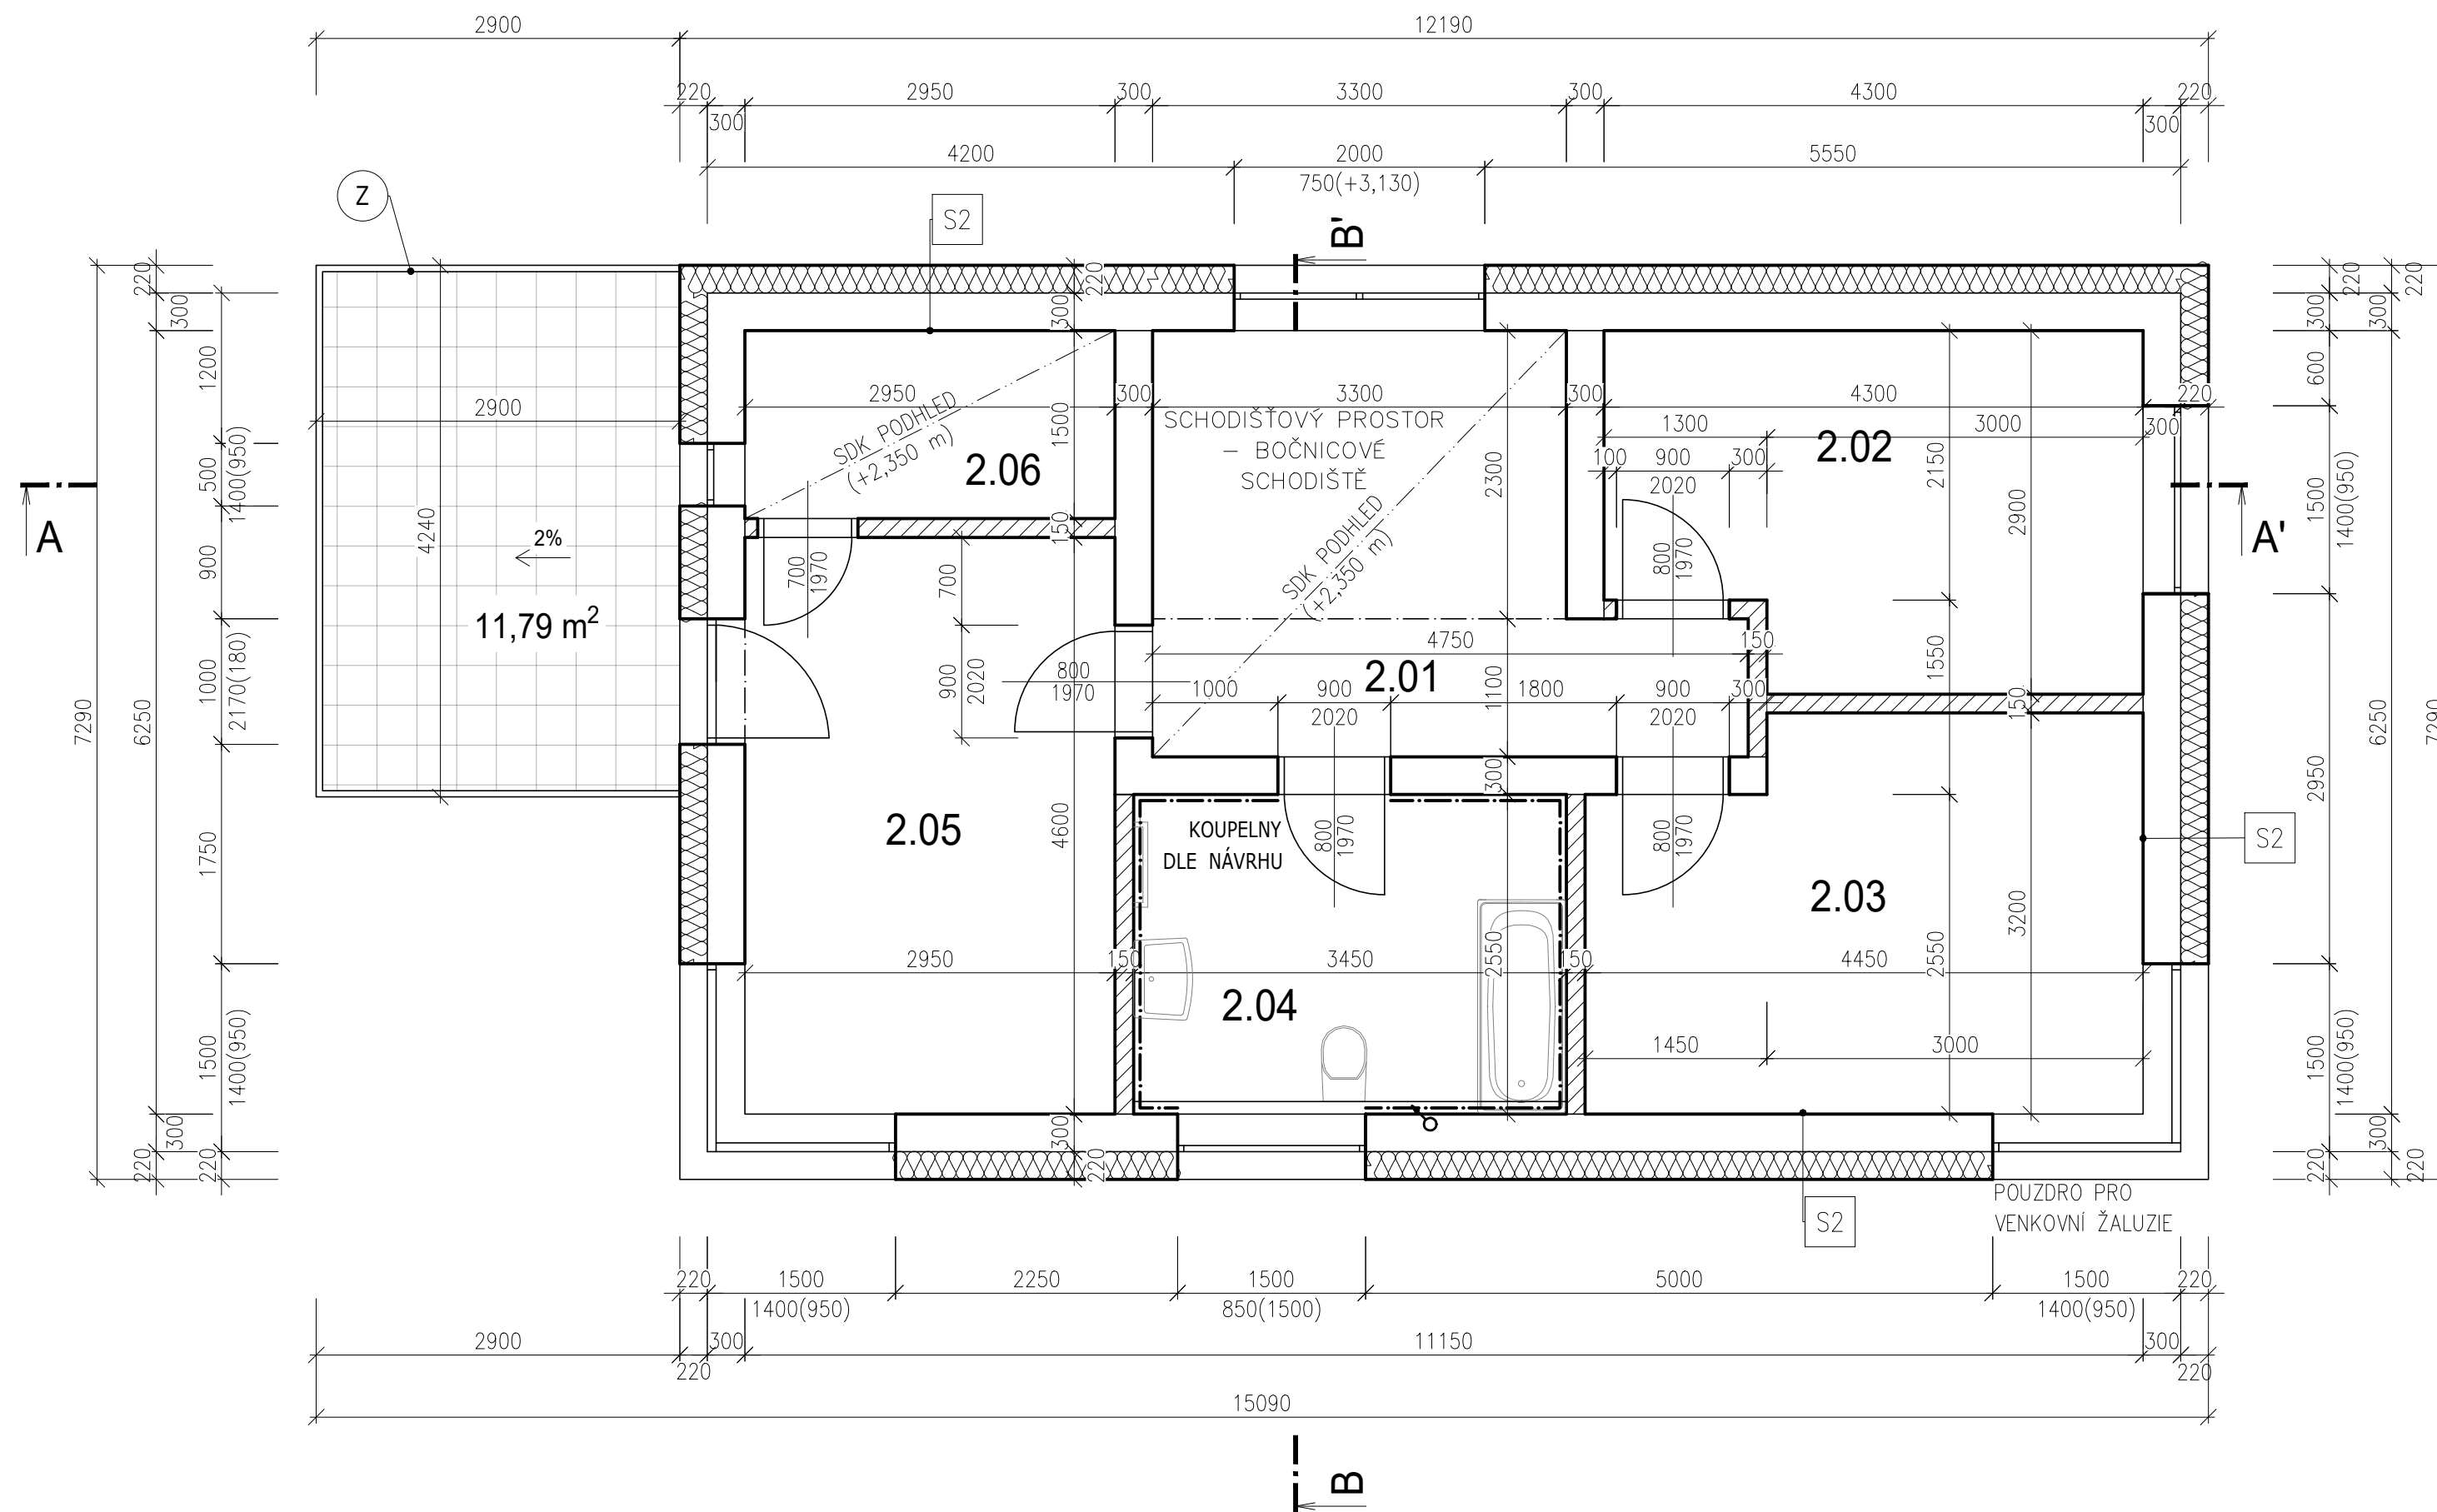


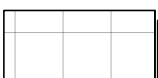
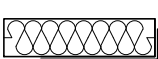


2.NP

M 1:50



LEGENDA MATERIÁLŮ

-  NOSNÉ ZDIVO TL. 300 mm Z POROBETONOVÝCH TVÁRNIC- 500/300/250 mm (D/Š/V)
NA ZDICÍ MALTU PRO CELOPLOŠNOU TENKOU SPÁRU
-  VNITŘNÍ NENOSNÉ ZDIVO TL. 150 mm Z POROBETONOVÝCH TVÁRNIC- 450/150/250 mm (D/Š/V)
NA ZDICÍ MALTU PRO CELOPLOŠNOU TENKOU SPÁRU
-  TERASOVÁ DLAŽBA DLE NÁVRHU
-  TEPELNÁ IZOLACE Z EXPANDOVANÉHO POLYSTYRENU EPS 70 ŠEDY ($\lambda_D = 0,032$ (W/m·K) TL. 220 mm

LEGENDA MATERIÁLŮ

-  ZÁMEČNICKÉ KONSTRUKCE - OCELOVÉ TYČOVÉ ZÁBRADLÍ, BARVA ČERNÁ - MATNÁ

- S2 - OBVODOVÁ STĚNA
- Vnitřní sádrová omítka 10 mm
 - Porobetonové tvárnice, rozměr (d/š/v) 500x300x250 mm 300 mm
 - Lepidlo pro lepení desek z eps (např. webertmel 700) 5 mm
 - Tepelná izolace z EPS 70 greywall ($\lambda_D = 0,032$ (w/m·k) 220 mm
 - Stěrková hmota (např. webertmel 700)+ výztužná sklovláknitá tkanina 3 mm
 - Vnější tenkovrstvá silikátová omítka, Zrnitost 1,5 mm (např. weberpas silikát) 2 mm

LEGENDA MÍSTNOSTÍ 2.NP

Č.M.	MÍSTNOST	PLOCHA [m²]	SVĚTLÁ VÝŠKA	PODLAHA	STĚNY	STROPNÍ KONSTRUKCE	POZNÁMKA
2.01	CHODBA	5,23	2350	LINOLEUM	SÁDROVÁ	SÁDROVÁ	VIZ. NÁVRH INTERIÉRU
2.02	DĚTSKÝ POKOJ	11,50	2600	LINOLEUM	SÁDROVÁ	SÁDROVÁ	VIZ. NÁVRH INTERIÉRU
2.03	DĚTSKÝ POKOJ	13,30	2600	LINOLEUM	SÁDROVÁ	SÁDROVÁ	VIZ. NÁVRH INTERIÉRU
2.04	KOUPELNA + WC	8,80	2600	KERAM. DLAŽBA	KER. OBKLAD v. 2600 mm	SÁDROVÁ	VIZ. NÁVRH INTERIÉRU
2.05	LOŽNICE	13,57	2600	LINOLEUM	SÁDROVÁ	SÁDROVÁ	VIZ. NÁVRH INTERIÉRU
2.06	ŠATNA	4,43	2350	LINOLEUM	SÁDROVÁ	SÁDROVÁ	VIZ. NÁVRH INTERIÉRU
	PLOCHA CELKEM:	56,830					